


PLANTA PAVTO. TERREO
 ÁREA=58,76m²
 ESC. 1:75

CONJUNTO DE 2 CASAS TIPO I e II
 CASAS TIPO I = 02 à 08, 11 à 16, 18 à 20, 23 à 27, 30 à 32
 CASAS TIPO II = 21, 22, 28 e 29
 ÁREA TOTAL=105,06m²

ARTE ENGENHARIA
 RUA MANOEL DIAS DA SILVA, 1.020 - PORTO SEGURO - BA
 FONE: (73) 3288-2666

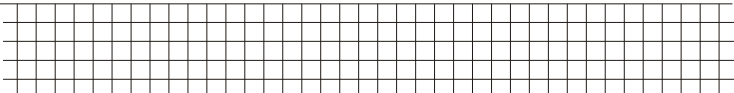

FOLHA
FL-01

PROPRIETARIO
 RSM INCORPORADORA E IMOBILIARIA LTDA
 OBRA
 CONDOMINIO MAR DE PITINGA

TITULO
**PLANTA CASA TIPO I E II
 PAVIMENTO TÉRREO**

DATA
 SETEMBRO/2007
 ESCALA
 1:75